


Județul Constanța  
Comuna Poarta Albă  
Data anunțului: 09.01.2023

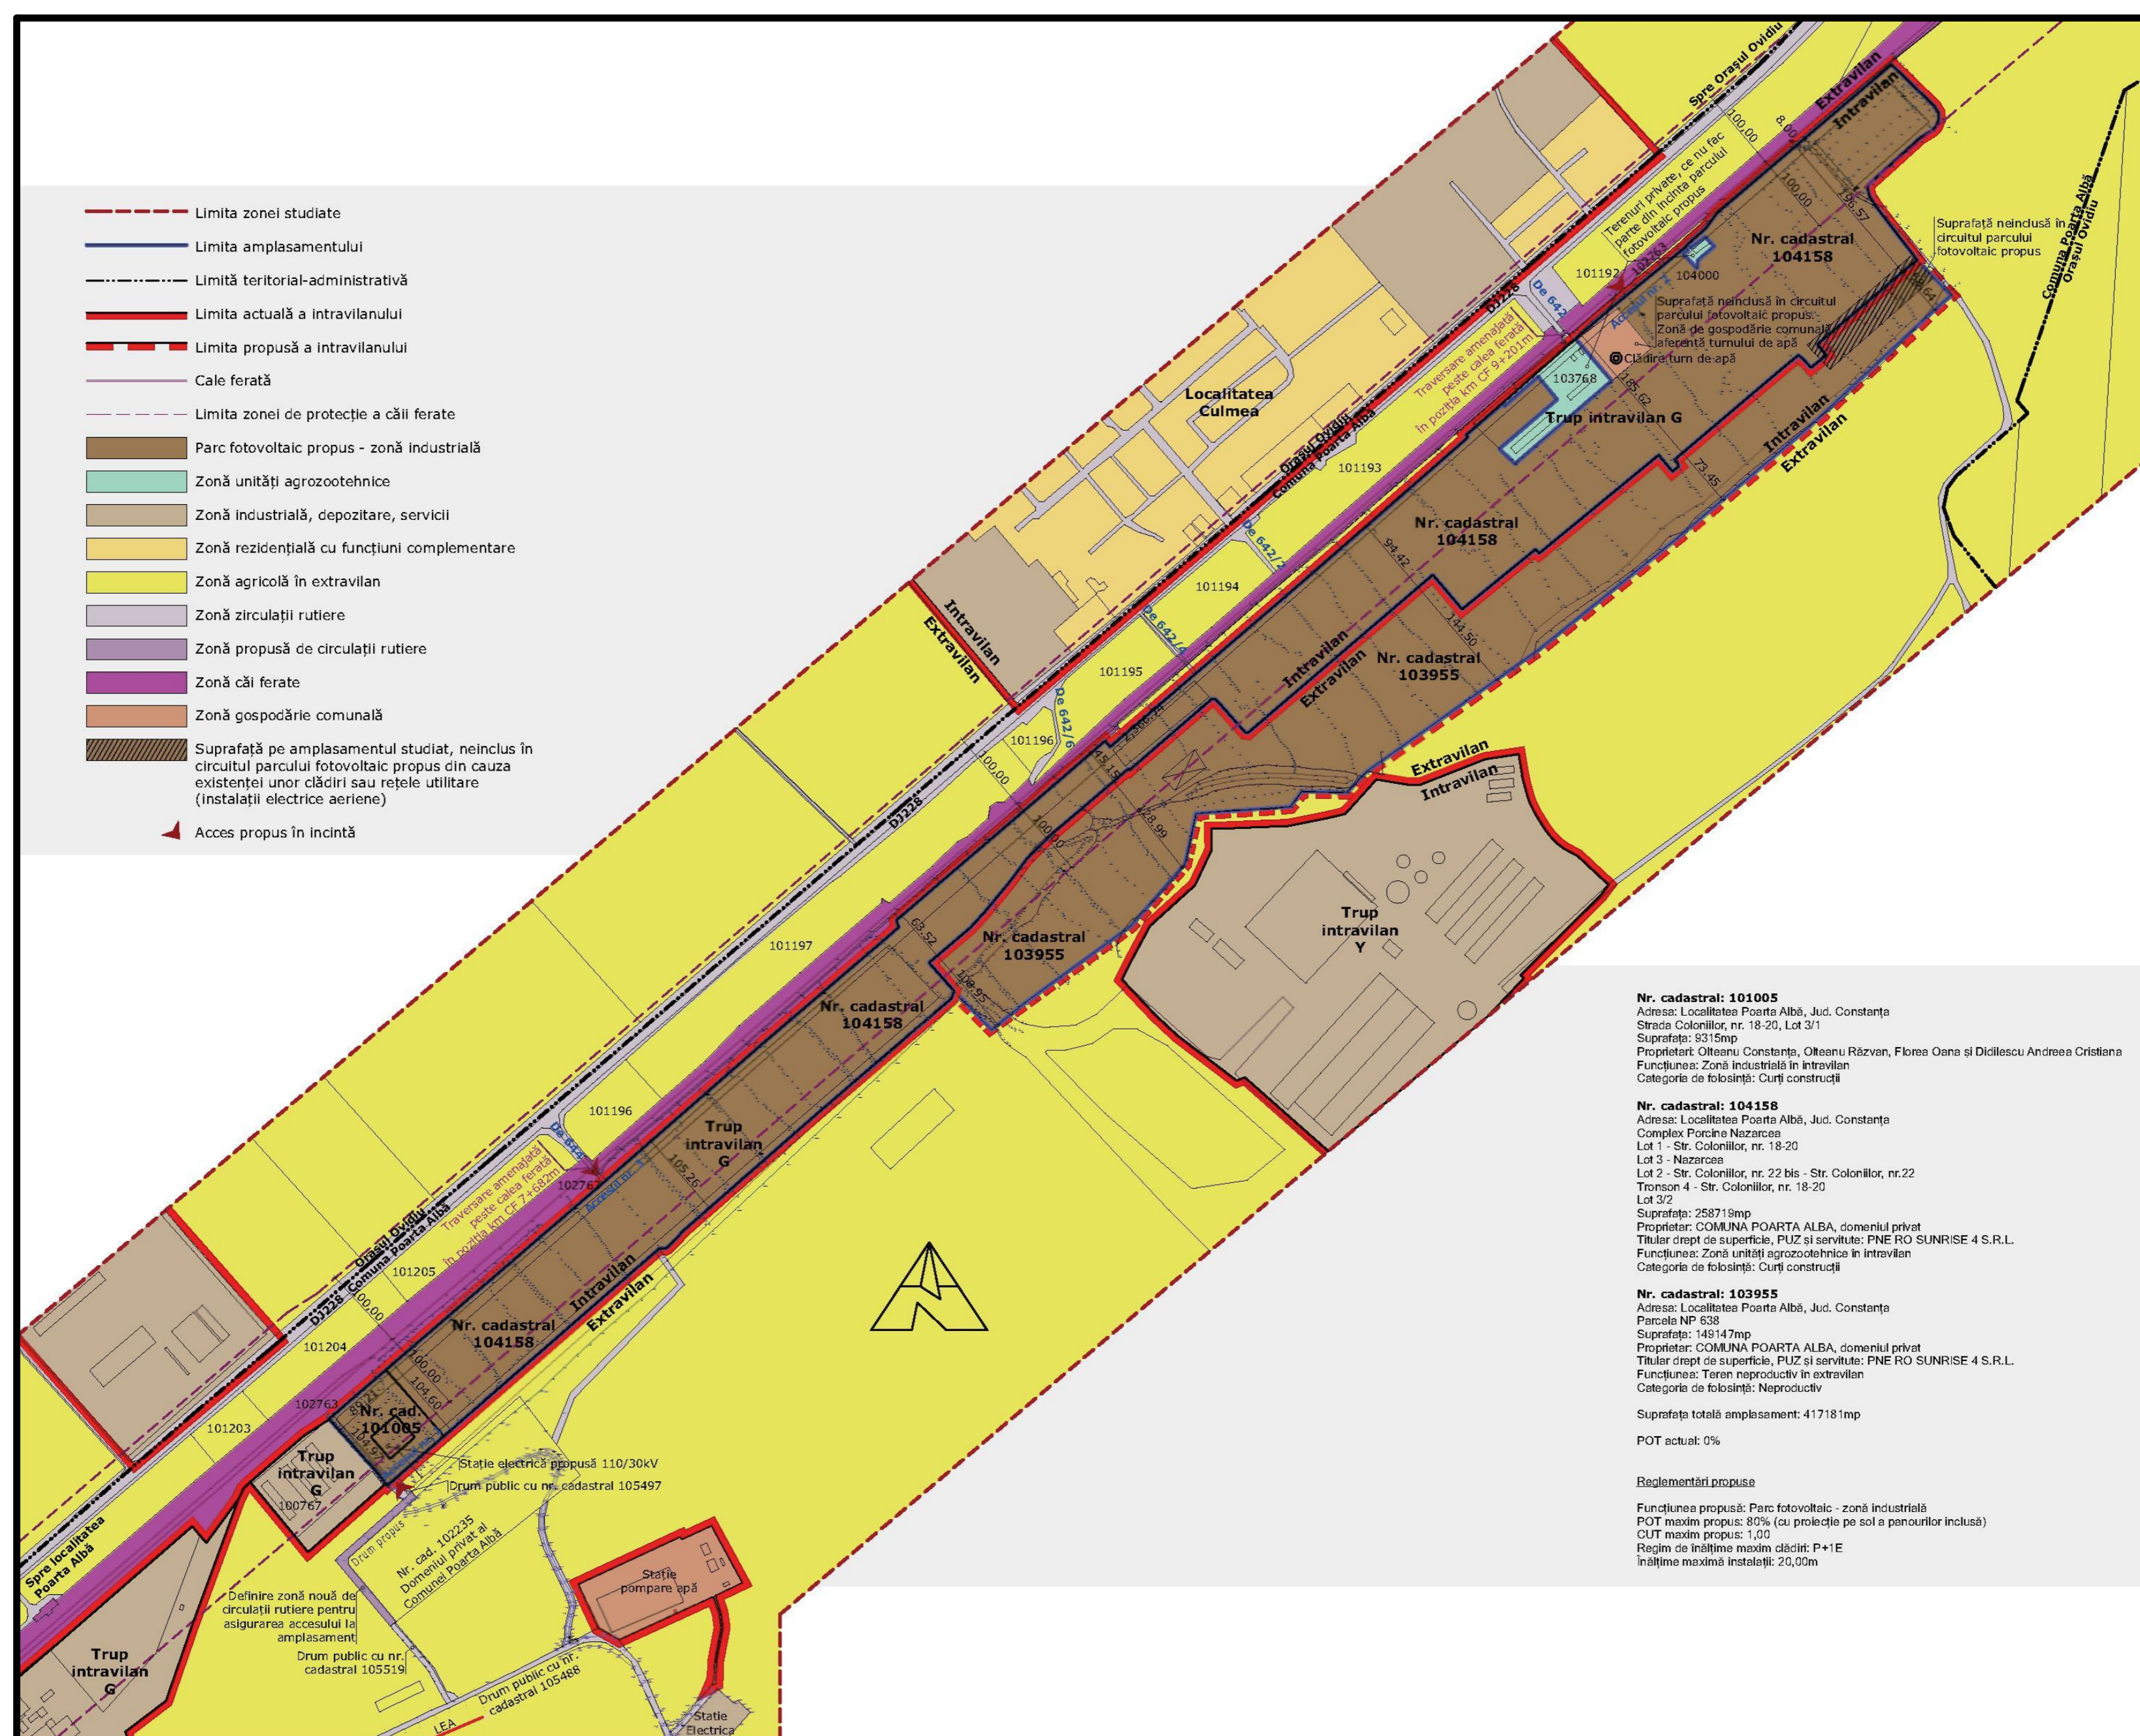

## CONSULTARE ASUPRA PROPUNERILOR ELABORATE PLAN URBANISTIC ZONAL Parc Fotovoltaic Nazarcea 50MW

Județul Constanța, Comuna Poarta Albă, localitatea Nazarcea,  
nr. cadastral 101005, 103955 și 104158

INIȚIATOR: PNE RO SUNRISE 4 S.R.L.

PROIECTANT: GEYER LASZLO - BIROU INDIVIDUAL DE ARHITECTURA

**PUBLICUL ESTE INVITAT SĂ TRANSMITĂ OBSERVAȚII**  
asupra documentelor expuse / disponibile la sediul Primăriei  
Comunei Poarta Albă în perioada 09.01.2023 - 18.01.2023.

Răspunsul la observațiile transmise va fi pus la dispoziția publicului în termenul stabilit în regulamentul aferent.

Persoana responsabilă cu informarea și consultarea publicului din partea Primăriei Poarta Albă este Cacina Sergiu - arhitect șef, telefon 0241 853 228, e-mail [registratura@primariapoartaalba.ro](mailto:registratura@primariapoartaalba.ro) și din partea proiectantului arh. Geyer László, telefon 0740 866 150, e-mail [geyerlaszlo@yahoo.com](mailto:geyerlaszlo@yahoo.com).